


PAVIMENTO INFERIOR
ESCALA - 1:100

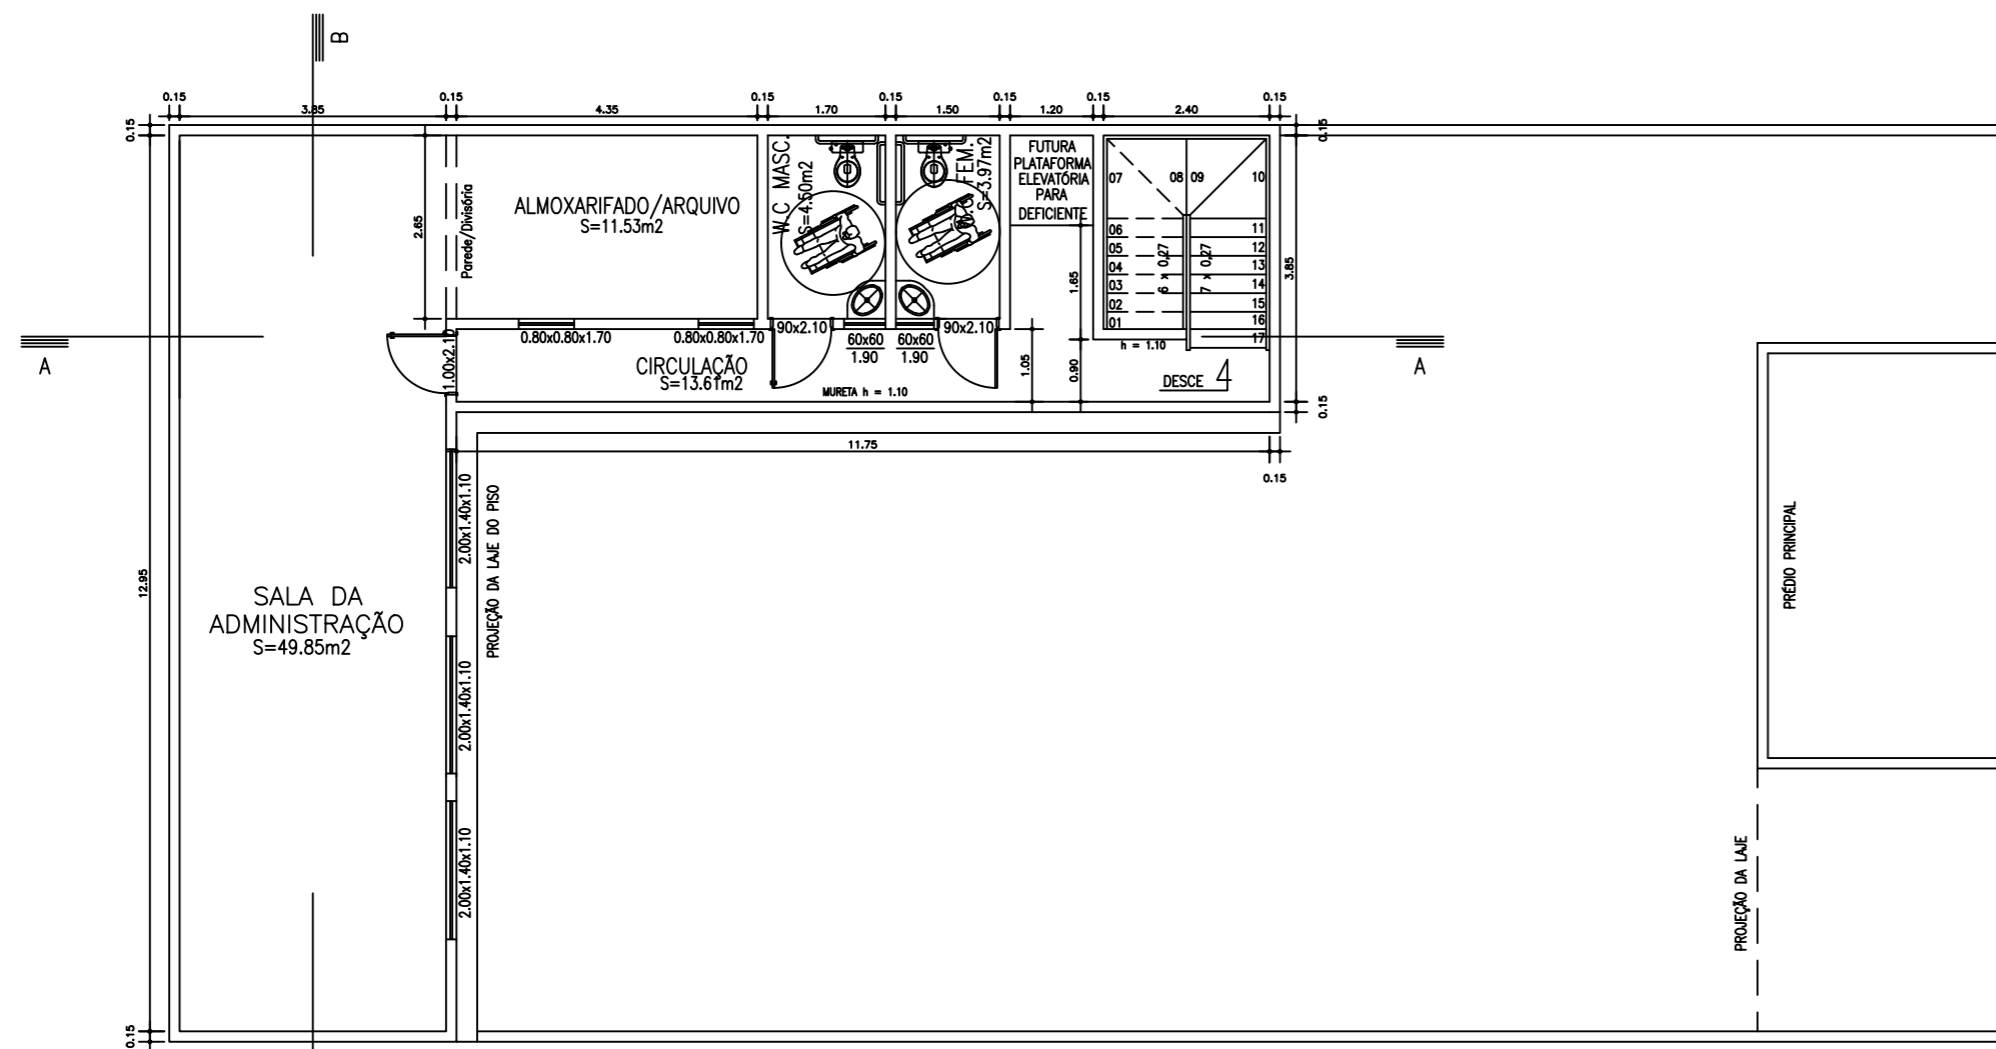

PAVIMENTO SUPERIOR
ESCALA - 1:100

RELAÇÃO PENAS		
COLORI	WIDTH	PENA
DESENHO	(mm)	N°
1	0.10	7
2	0.20	7
3	0.30	7
4	0.40	7
5	0.50	7
6	0.60	7
7	0.10	7
8	0.90	7
9	0.20	9
10	0.50	10
50	0.30	50

ESCALA PLOTAGEM	
PLOTTED	DRAWING
MM	UNITS
1000	100

RESP. TÉCNICO:		
PROPRIETÁRIO:		
REV.	DATA	DESCRIÇÃO DAS REVISÕES
REVISÕES		
CONTRATANTE: CONSELHO REGIONAL DE ADMINISTRAÇÃO DE SERGIPE		
PROJETO:	SITO: RUA SENADOR ROLLEMBERG, Nº513, B. SÃO JOSÉ ARACAJU/SE	
PROPRIETÁRIO:	CONSELHO REGIONAL DE ADMINISTRAÇÃO DE SERGIPE	PRANCHA: 01/05
ASSUNTO:	PROJETO ARQUITETÔNICO PLANTA BAIXA	
ARQUIVO: CONSELHO.dwg	DESENHO: JARDEL SANTANA PINTO CREA-SE 2710797658	DATA: JULHO/2016 ESCALA: 1:100