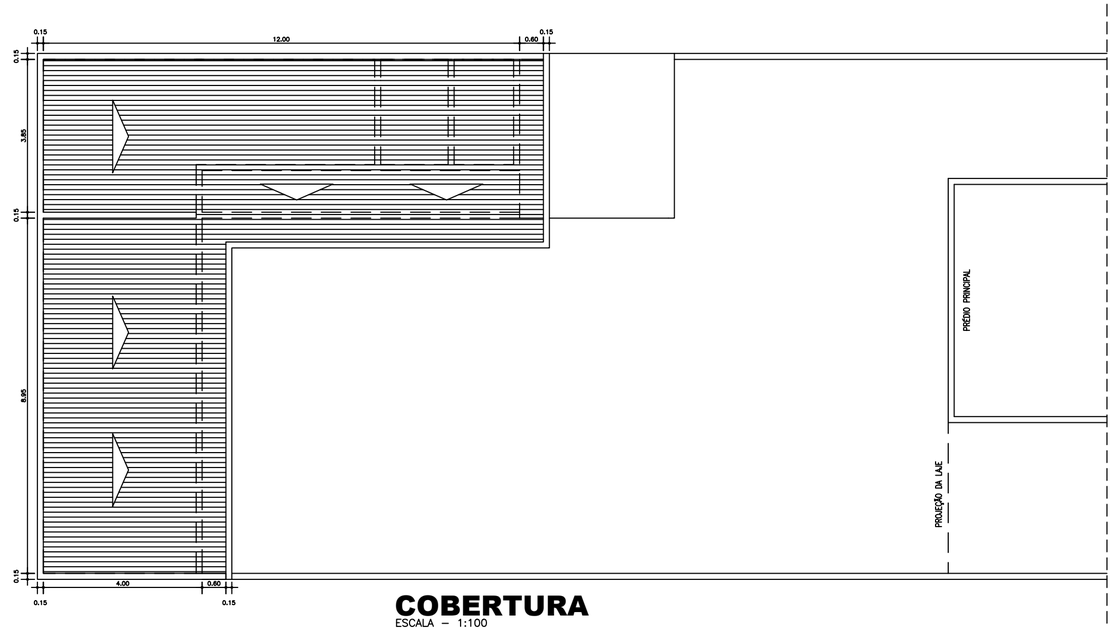

COBERTURA
ESCALA – 1:100

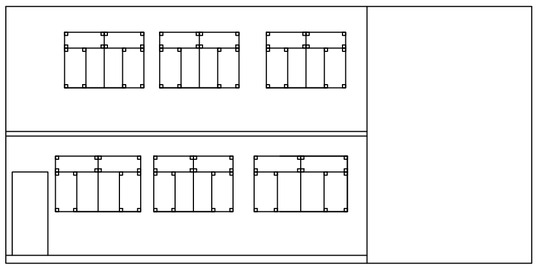

FACHADA
ESCALA – 1:100

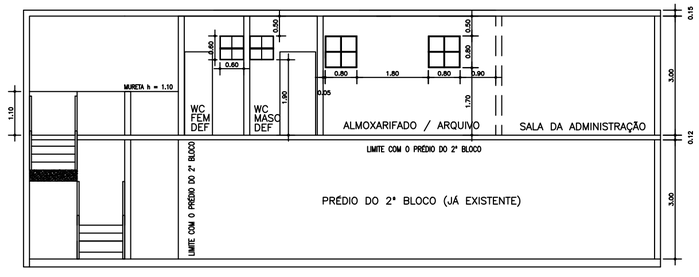

CORTE A-A
ESCALA – 1:100

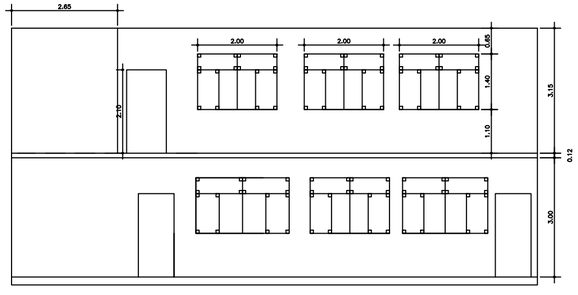

CORTE B-B
ESCALA – 1:100

RELAÇÃO PENAS		
COLOR DESENHO	WIDTH (mm)	PENA Nº
1	0.10	7
2	0.20	7
3	0.30	7
4	0.40	7
5	0.50	7
6	0.60	7
7	0.10	7
8	0.90	7
9	0.20	9
10	0.50	10
50	0.30	50
ESCALA PLOTAGEM		
PLOTTED MM	DRAWING UNITS	
1000	100	

RESP. TÉCNICO:

PROPRIETÁRIO:

REV.	DATA	DESCRIÇÃO DAS REVISÕES

REVISÕES

CONTRATANTE:
CONSELHO REGIONAL DE ADMINISTRAÇÃO DE SERGIPE

PROJETO:
REFORMA E AMPLIAÇÃO

SITO:
RUA SENADOR ROLLEMBERG, Nº513, B. SÃO JOSÉ
ARACAJU/SE

PROPRIETÁRIO: CONSELHO REGIONAL DE ADMINISTRAÇÃO DE SERGIPE

PRANCHA: 02/05

ASSUNTO:
PROJETO ARQUITETÔNICO
COBERTURA, FACHADA E CORTES

ARQUIVO: CONSELHO.dwg

DESENHO: JARDEL SANTANA PINTO
CREA–SE 2710797658

DATA: JULHO/2016

ESCALA: 1:100

594x420mm