


PAVIMENTO SUPERIOR
ESCALA - 1:100

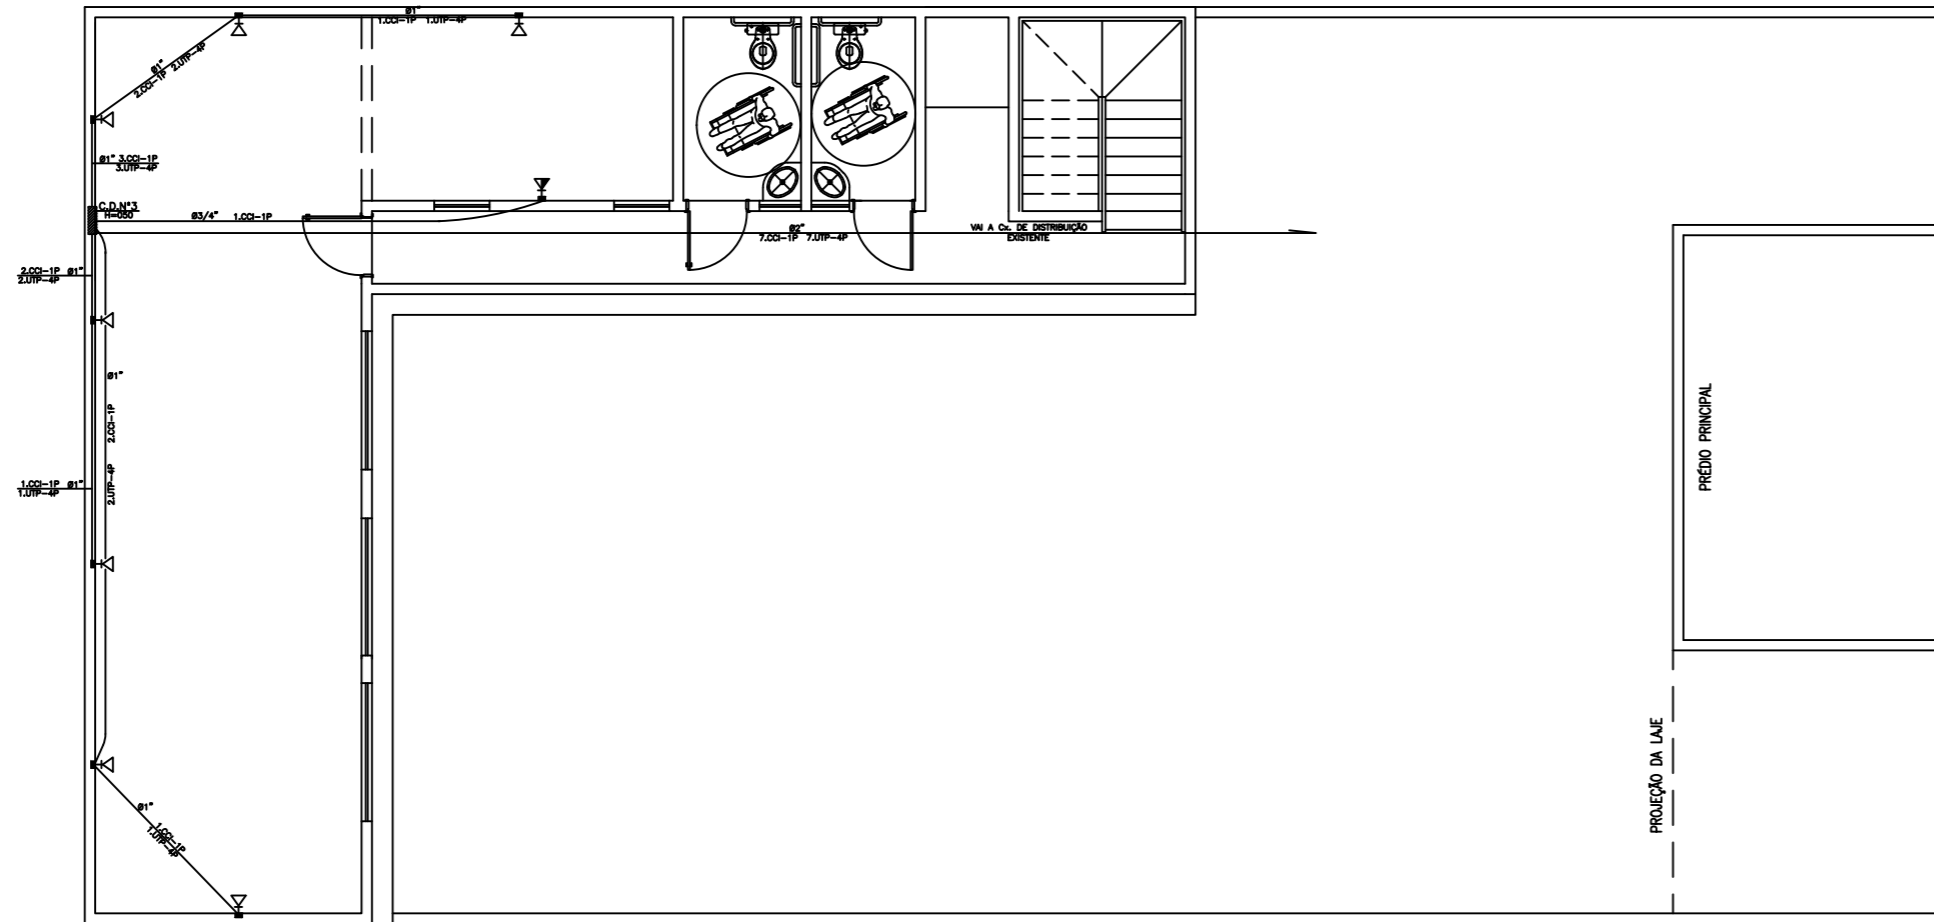


PAVIMENTO SUPERIOR
ESCALA - 1:100

LEGENDA ESGOTO


- TUBO DE ESGOTO DE 100mm
- TUBO DE ESGOTO DE 75mm
- TUBO DE ESGOTO DE 50mm
- TUBO DE ESGOTO DE 40mm


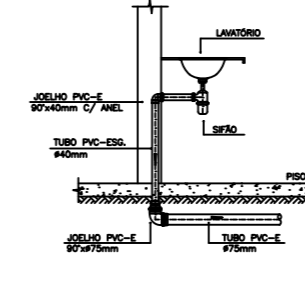

DETALHE DO LAVATÓRIO
SEM ESCALA

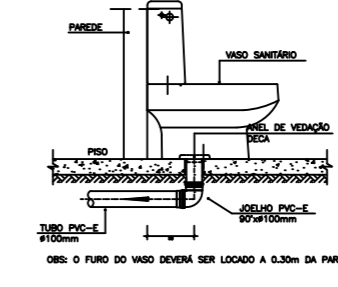


DETALHE GÊNÉRICO DO VASO SANITÁRIO
SEM ESCALA

RELAÇÃO PENAS


COLOR	WIDTH	PENA
DESENHO (mm)	Nº	
1	0.10	7
2	0.20	7
3	0.30	7
4	0.40	7
5	0.50	7
6	0.60	7
7	0.10	7
8	0.90	7
9	0.20	9
10	0.50	10
50	0.30	50

ESCALA PLOTAGEM

PLOTTED	DRAWING
MM	UNITS
1000	100

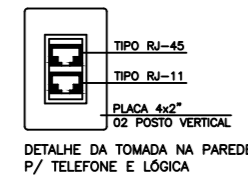

DETALHE DA TOMADA NA PAREDE
P/ TELEFONE E LÓGICA

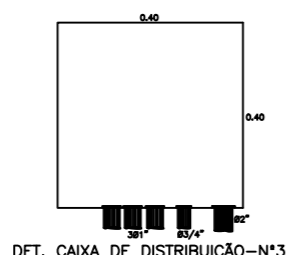

DET. CAIXA DE DISTRIBUIÇÃO-Nº3

LEGENDA

- CAIXA DE DISTRIBUIÇÃO Nº3-0.40x0.40x0.12, A 0.50m DO PISO
- CAIXA 4x2", P/ TOMADA DE TELEFONE E LÓGICA, C/ 02 POSIÇÕES A 0.30m DO PISO
- CAIXA 4x2", P/ TOMADA DE TELEFONE, C/ 01 POSIÇÃO A 1.30m DO PISO
- ELETRODUTO EM PVC RÍGIDO EMBUTIDO NO PISO OU PAREDE

RESP. TÉCNICO:			
PROPRIETÁRIO:			
REV.	DATA	DESCRIÇÃO DAS REVISÕES	
REVISÕES			
CONTRATANTE: CONSELHO REGIONAL DE ADMINISTRAÇÃO DE SERGIPE			
PROJETO: REFORMA E AMPLIAÇÃO		SITO: RUA SENADOR ROLLEMBERG, Nº513, B. SÃO JOSÉ ARACAJU/SE	
PROPRIETÁRIO: CONSELHO REGIONAL DE ADMINISTRAÇÃO DE SERGIPE		PRANCHA: 05/05	
ASSUNTO: PROJETO HIDROSSANITÁRIO E DE LÓGICA PLANTAS BAIXAS E DETALHES			
ARQUIVO: CONSELHO.dwg	DESENHO: JARDEL SANTANA PINTO CREA-SE 2710797658	DATA: JULHO/2016	ESCALA: 1:100